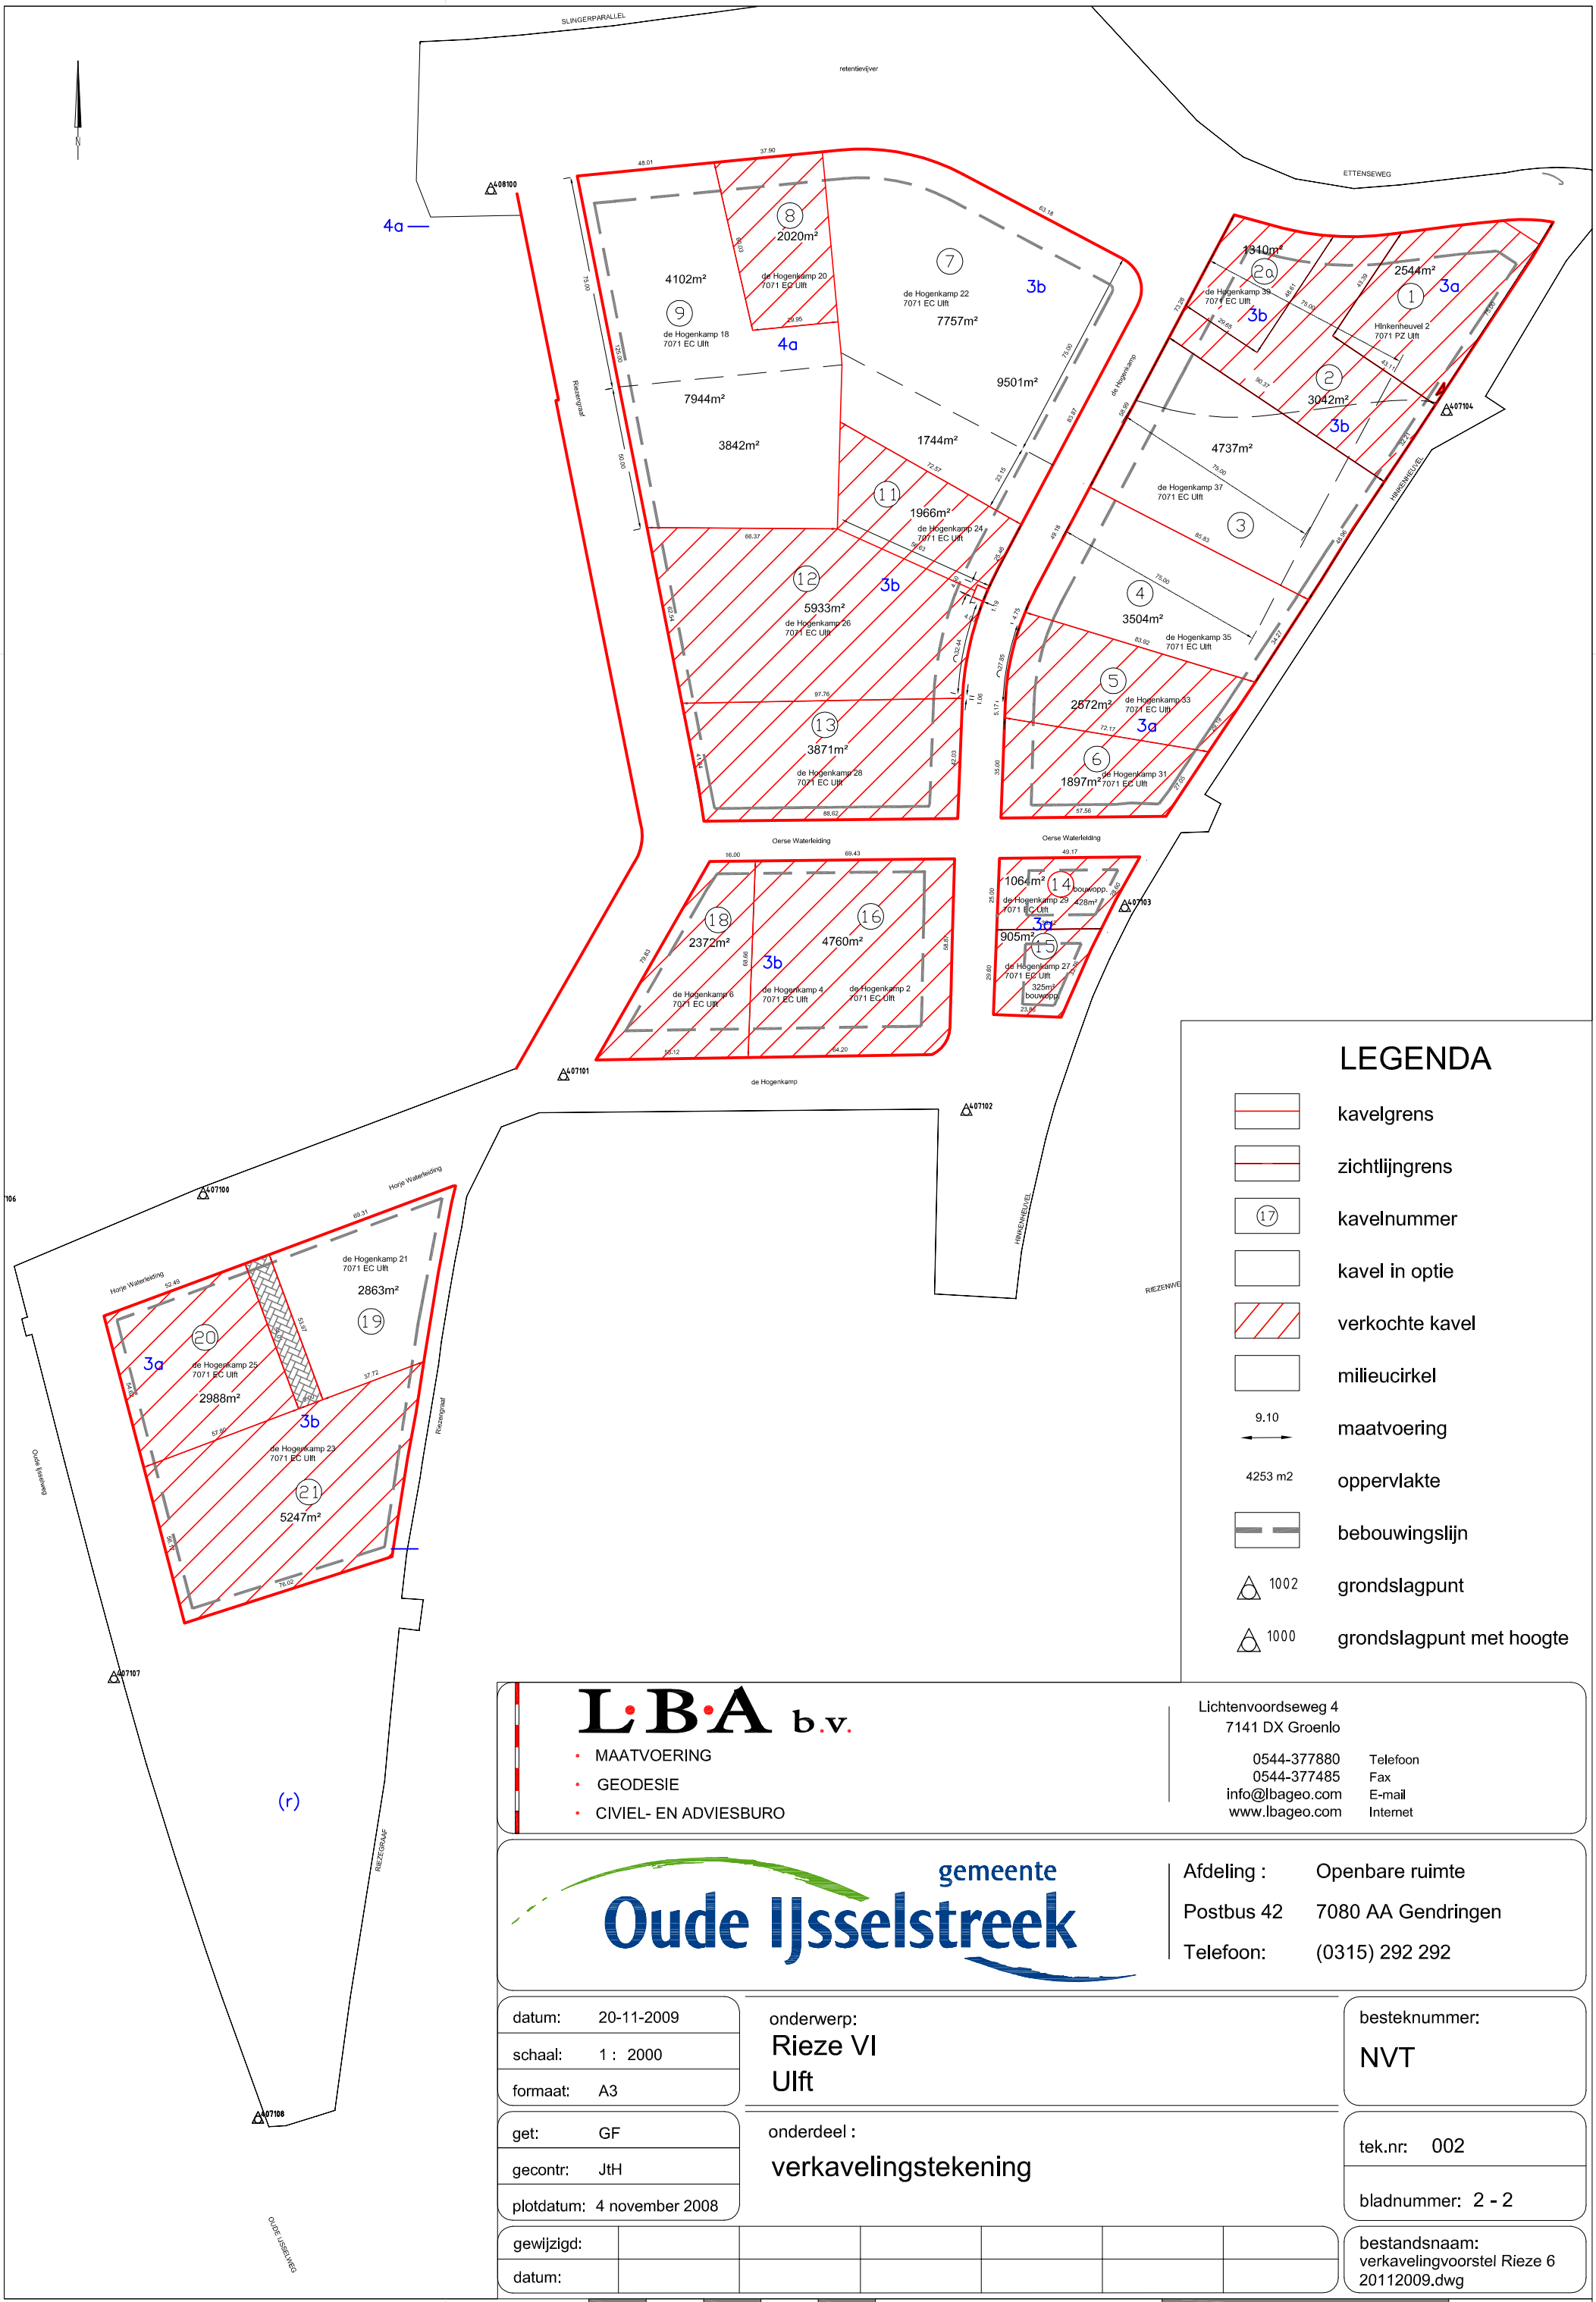

L·B·A b.v.

- MAATVOERING
- GEODESIE
- CIVIEL- EN ADVIESBURO

Lichtenvoordseweg 4
7141 DX Groenlo

0544-377880 Telefoon
0544-377485 Fax
info@lbageo.com E-mail
www.lbageo.com Internet

gemeente Oude IJsselstreek

Afdeling : Openbare ruimte
Postbus 42 7080 AA Gendringen
Telefoon: (0315) 292 292

datum:	20-11-2009
schaal:	1 : 2000
formaat:	A3
get:	GF
gecontr:	JtH
plotdatum:	4 november 2008

onderwerp:
Rieze VI
Ulft

onderdeel :
verkavelingstekening

besteknummer:
NVT

tek.nr: 002
bladnummer: 2 - 2

gewijzigd:						
datum:						

bestandsnaam:
verkavelingvoorstel Rieze 6
20112009.dwg

Plotstijl-tabel: ---
Opdrachtnaam: NONE

K:\LBA Geodesie\GEODESIE OPDRACHTEN\Opdrachten 2007\112007469 Ulft matenplan Rieze